




DEPARTEMENT DU VAR

PLAN LOCAL D'URBANISME 4.2 - Documents graphiques PIECE N°4e

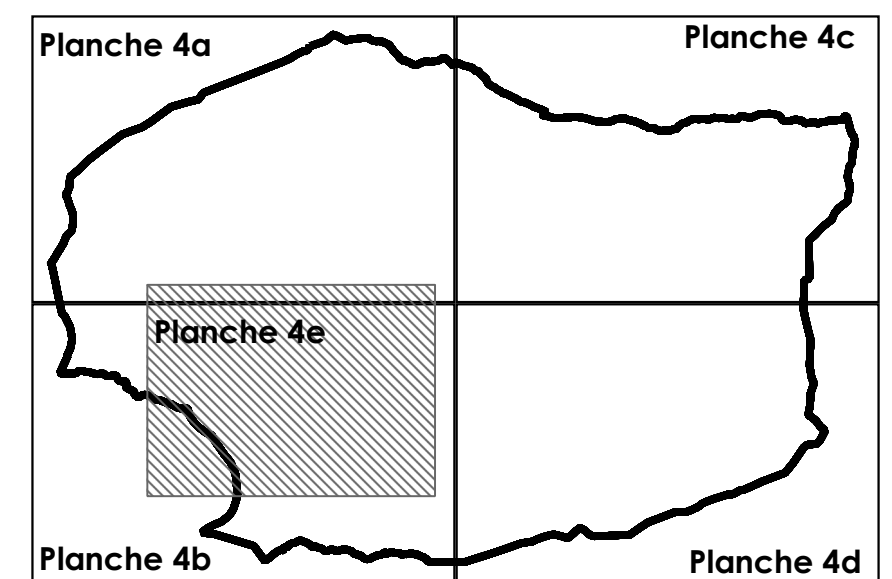

Echelle : 1 / 5 000

REVISION ALLEE N°1
Prescrite par DCM du 08/03/2022
Projet arrêté par DCM du
29/06/2023
Approuvée par DCM du

MAP Architecture Urbanisme et Paysage
Le Concorde
280 Avenue Maréchal Foch
83000 Toulon
Tél : 04.94.89.06.48 / Fax : 04.94.89.97.44

- Limite de zone et de secteur
- Espace Boisé Classé
- Emplacement Réserve
- Patrimoine bâti à protéger
- Patrimoine paysager à protéger
- Bâtiment agricole pouvant faire l'objet d'un changement de destination
- Zone soumise à l'aéa inondation fort
- Zone soumise à l'aéa inondation de moindre importance

- 12** Numéros d'îlots
- Emprises constructibles
- Batiment accolé h=7m
 - Batiment isolé ou accolé h=3.5m
 - Batiment isolé ou accolé h=7m

Loupe sur zone UZ Echelle : 1/1000°

