


PLAN LOCAL D'URBANISME

5.1

DROIT DE PREEMPTION URBAIN

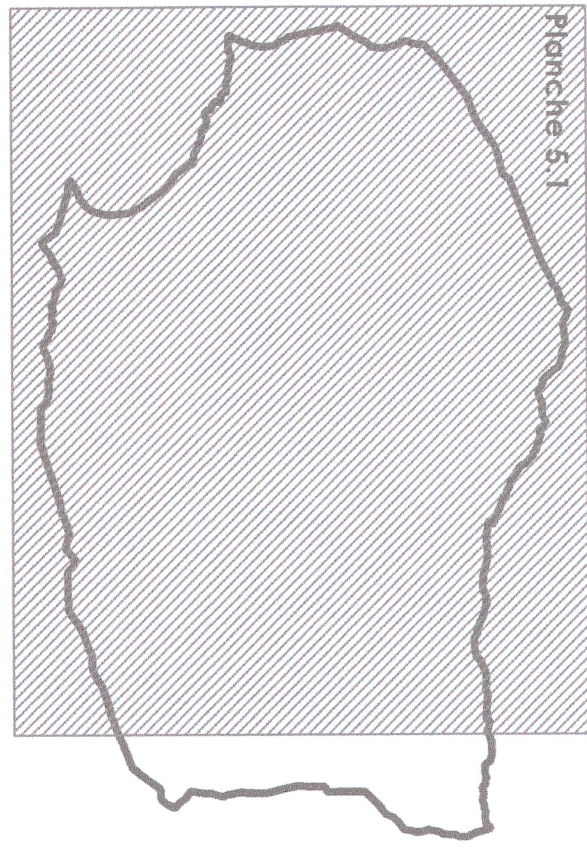

Echelle : 1 / 10 000

REVISION GENERALE

Presenté par DCM du 17/12/2019  
Projet créé par DCM du 12/02/2019  
Approuvé par DCM du 14/02/2020

17 FEV 2020  
Comité de Villes

□ Limite de zone et de secteur  
■ Périmètres à l'intérieur desquels s'appliquent le droit de préemption urbain

